




Voorgevel




Rechter zijgevel

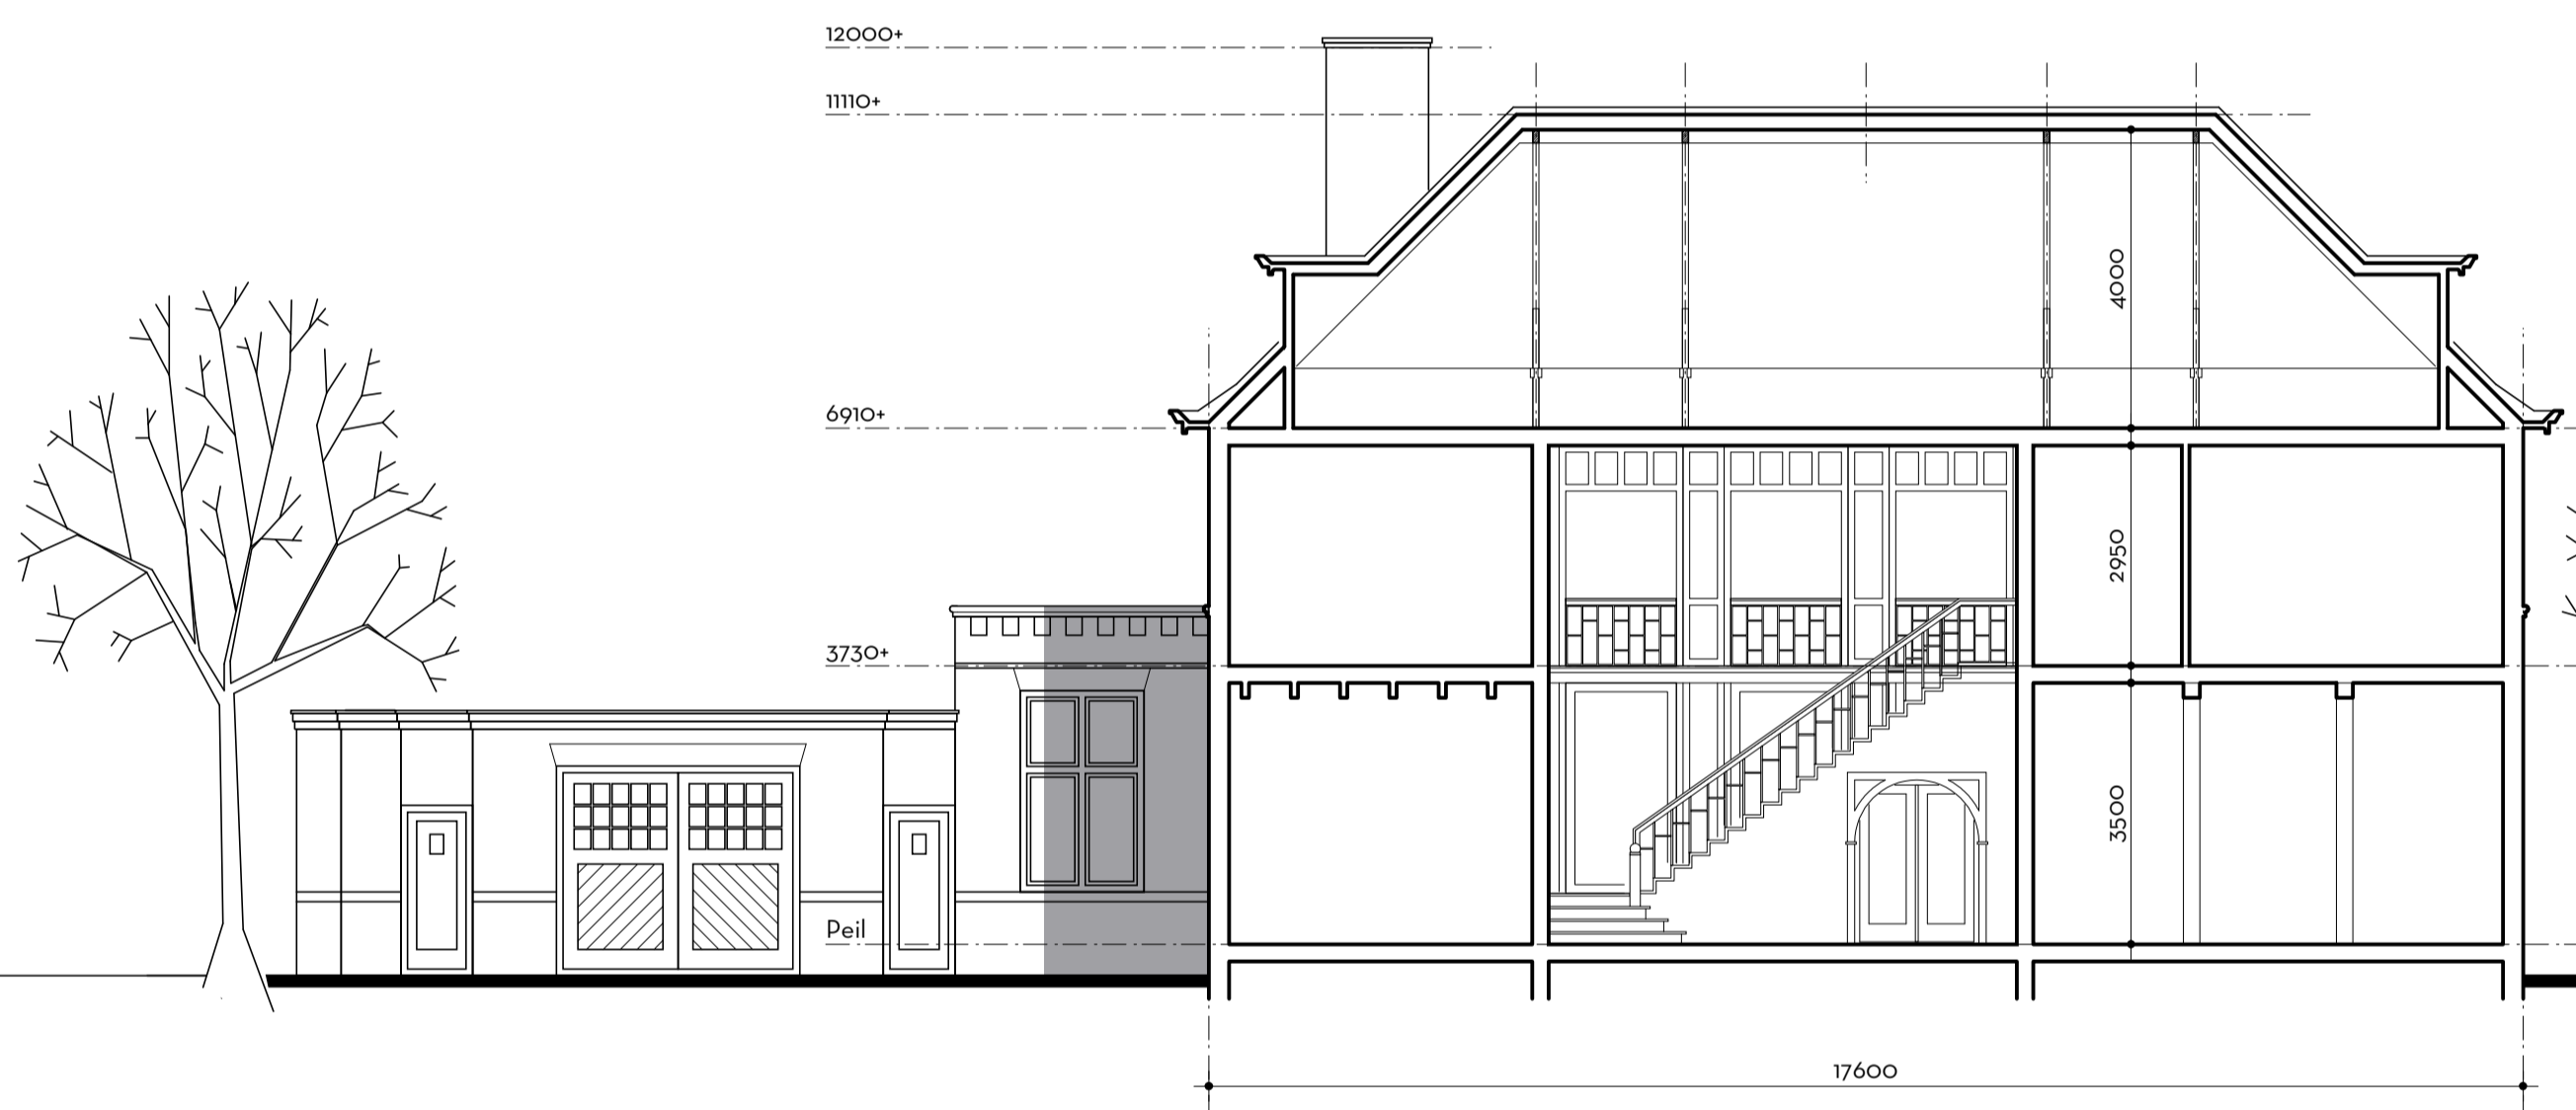

Doorsnede



Linker zijgevel

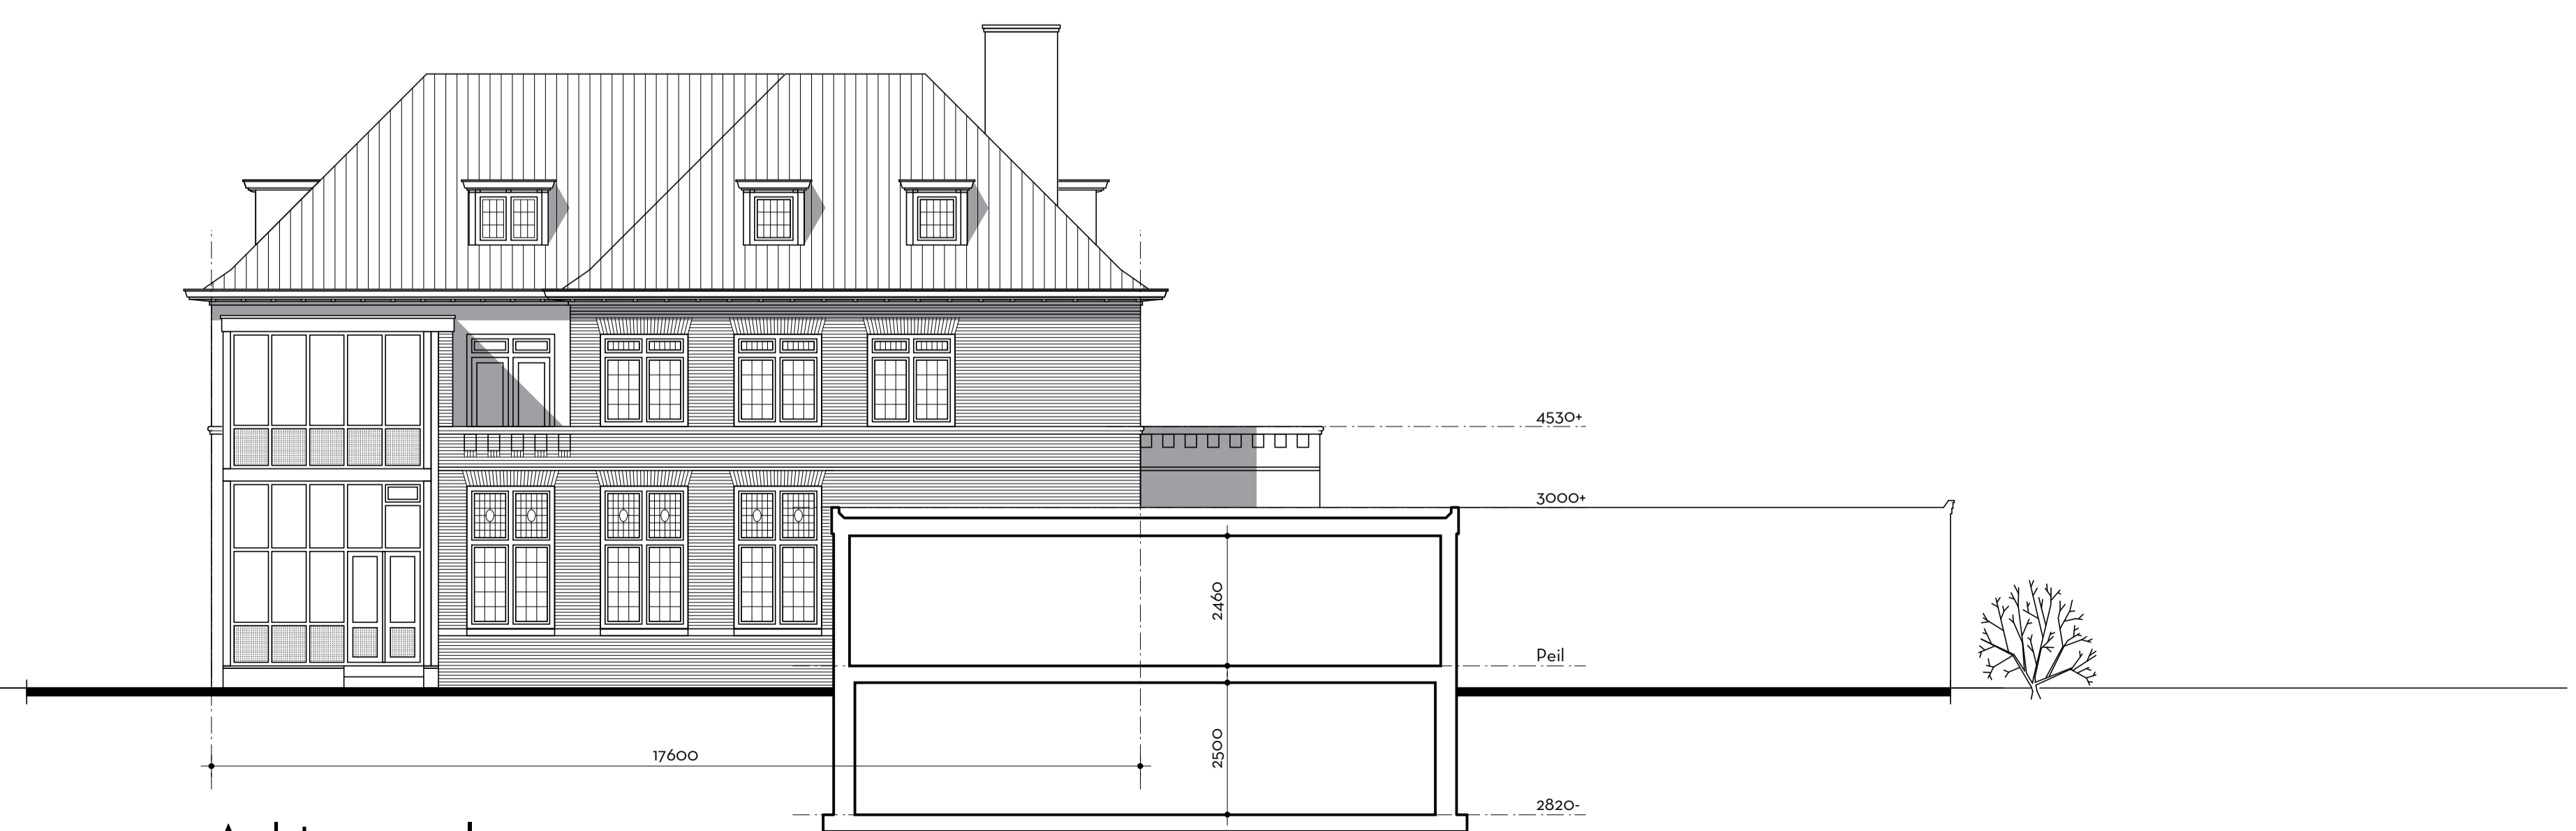

Achtergevel

KANTOOR CALANZA  
KONINGIN WILHEMINALAAN 16 TE HAARLEM

werknnummer: **1280**      tekeningnummer: **X-01**      datum: **01-11-2008**

Maten in millimeters. Alle maten in het werk te controleren. Definieer constructie volgens opgave van de constructeur. Alle rechten op ontwerp en tekening voorbehouden zoals omschreven in de auteurswet.

schaal: 1:100  
 formaat: A1  
 onderdeel: inmetingstekening  
 gevels en doorsneden  
 getekend: H.J. Deeperkorn en S. Spiessberger

Ontwerp- en Adviesbureau  
**PEEPEKORN**  
 Zandvoortselaan 8-C  
 2106 CN Heemstede  
 T 023 - 53 54 308  
 F 023 - 53 25 300  
 E info@h.j.peeperkorn.nl  
 I www.h.j.peeperkorn.nl